
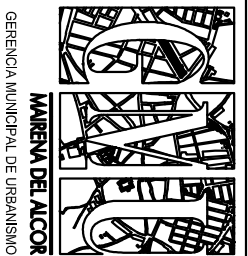


**RECORRIDO ALTERNATIVO:  
CALLE INDUSTRIAL  
CALLE ENCINA  
CAMINO ALCONCHEL**

**RECORRIDO ALTERNATIVO:  
CALLE TINTO  
CALLE ODIEL  
CALLE GUADALETE  
AVD DE LA IGUALDAD**

**SEÑALIZACIONES**

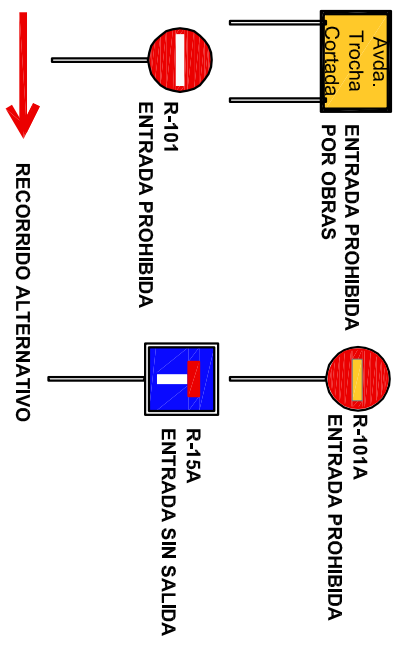

**REPAVIMENTACIÓN DE LA AVD. DE LA TROCHA**  
Mairena del Alcor (Sevilla)

PLANO N.º  
**01**

**Señalización, Cortes y Recorridos Alternativos.**

ESCALA  
**1/500**

El Delineante de la GMU:

Propietario: GERENCIA MUNICIPAL DE URBANISMO DE MAIRENA DEL ALCOR. - (Sevilla)

FECHA

**ABRIL - 2018**